



INDEX A

Die vorliegende Planung ist nicht als Ausführungsplan geeignet.

Plan Nr. 1


Vorhaben- und Erschließungsplan zum vorhabenbezogenen Bebauungsplan "SO Nahversorgung an der Feuerwehr".

BAUORT: 84106 Volkenschwand
Flurnr. 128 + 131 + 822


Planinhalt:
Grundriss

ENTWURFSVERFASSER: **AIGNER+WURM**
Komplettbau GmbH
W. Köller, Architekt Dipl.-Ing. FH, M. Eng.
Industriestrasse 5-7
94342 Straßkirchen, Tel. 09424 940446


Straßkirchen 14.07.2026 Maßstab 1:100

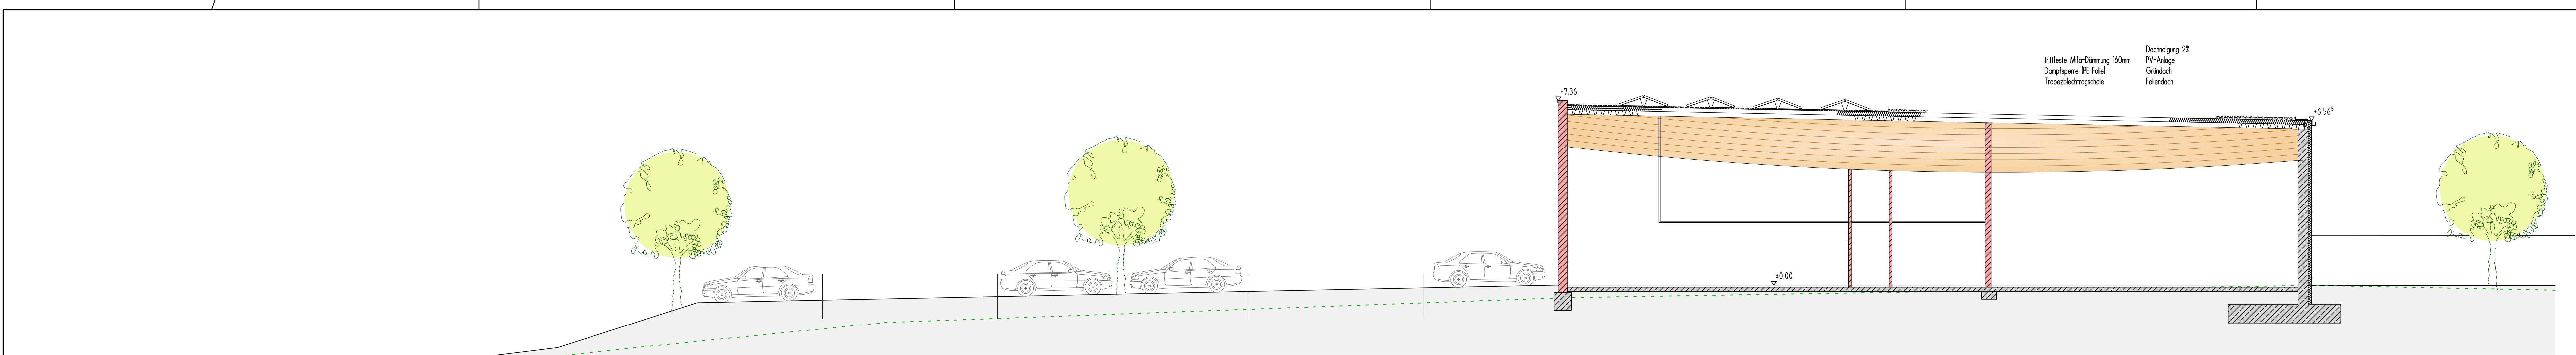

Querschnitt 1-1

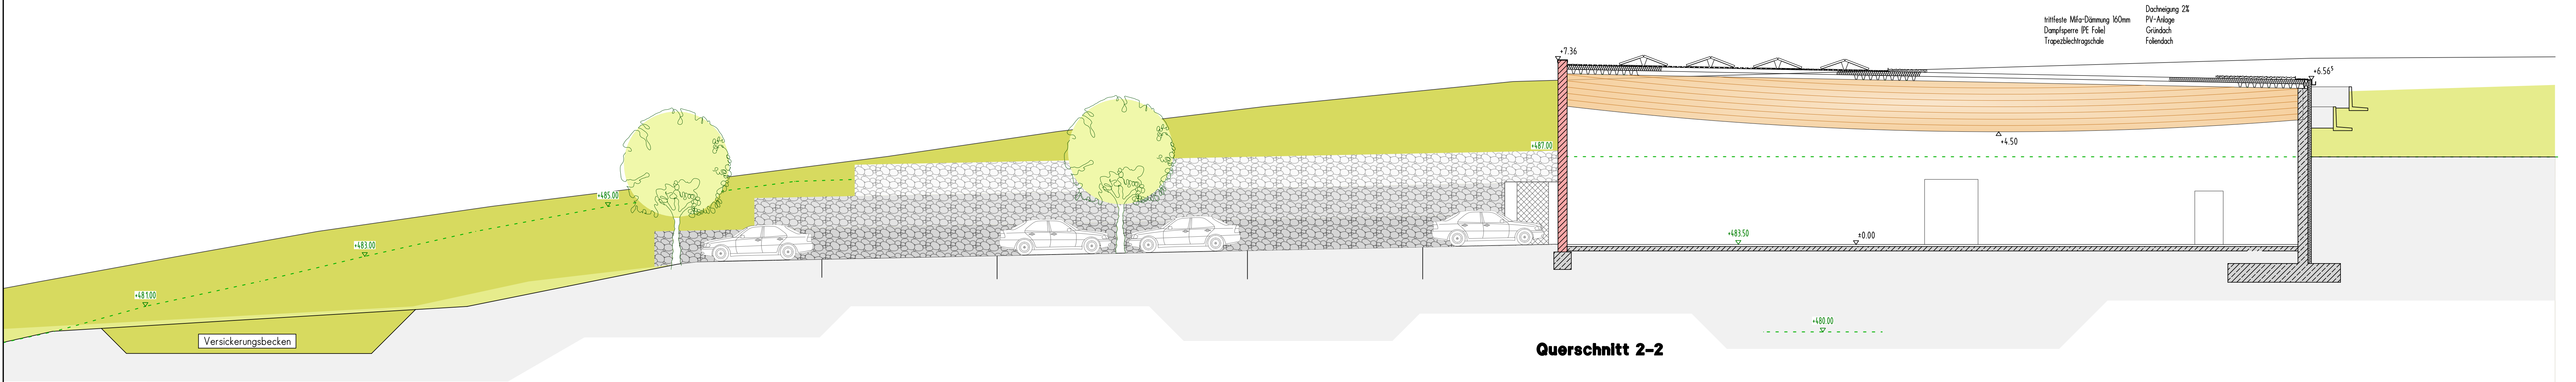

Querschnitt 2-2

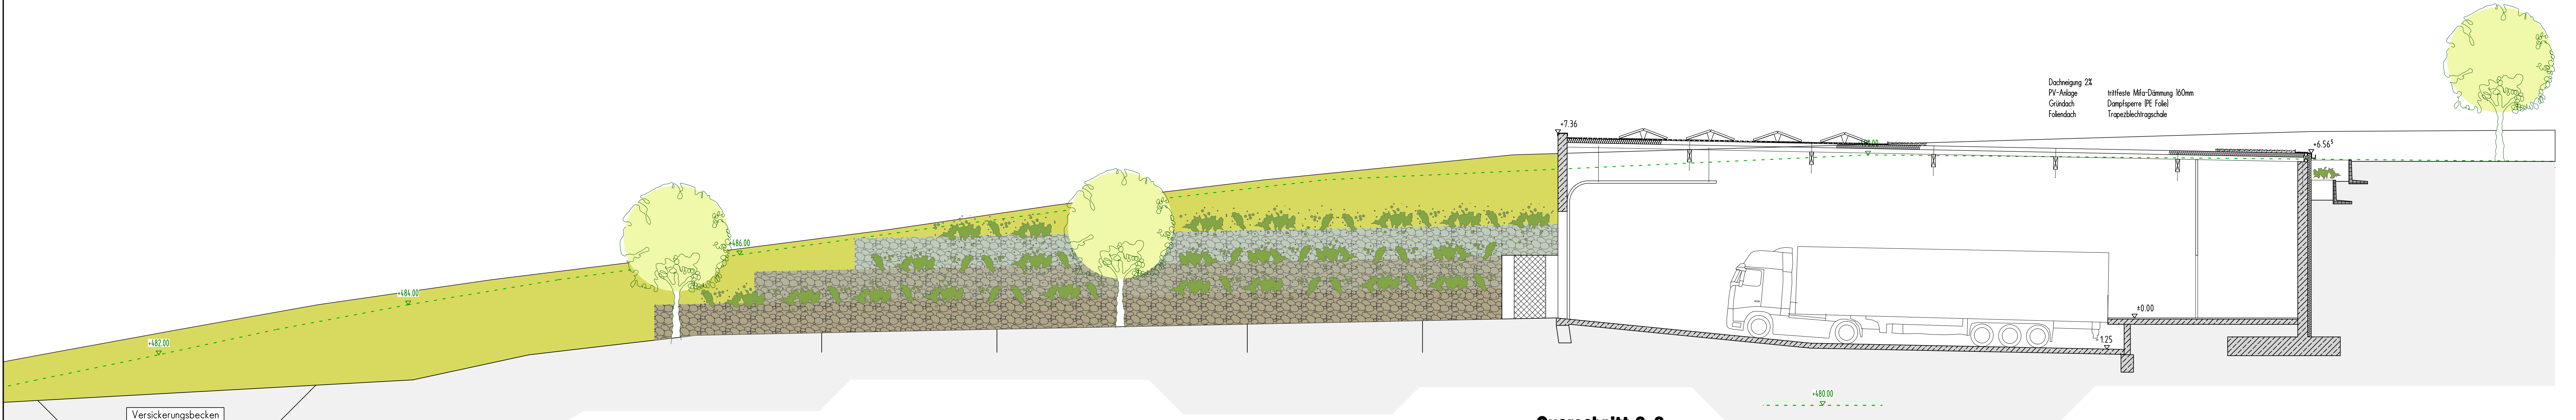

Querschnitt 3-3

Die vorliegende Planung ist nicht als Ausführungsplan geeignet.

Plan Nr. 4

Vorhaben- und Erschließungsplan zum vorhabenbezogenen
Bebauungsplan "SO Nahversorgung an der Feuerwehr".

BAUORT: 84106 Volkenschwand
Flurnr. 128 + 131 + 822

Planinhalt:
Schnitte





ENTWURFSVERFASSER: **aigner+wurm**
Komplettbau GmbH

M. Köller, Architekt, Dipl.-Ing. FH, M.Eng.
Industriestrasse 5-7
94342 Straßkirchen, Tel. 09424 940446

Straßkirchen 14.07.2026 Maßstab 1:100

H/B = 590 / 1250 (0.74m²)

Altplan 2024

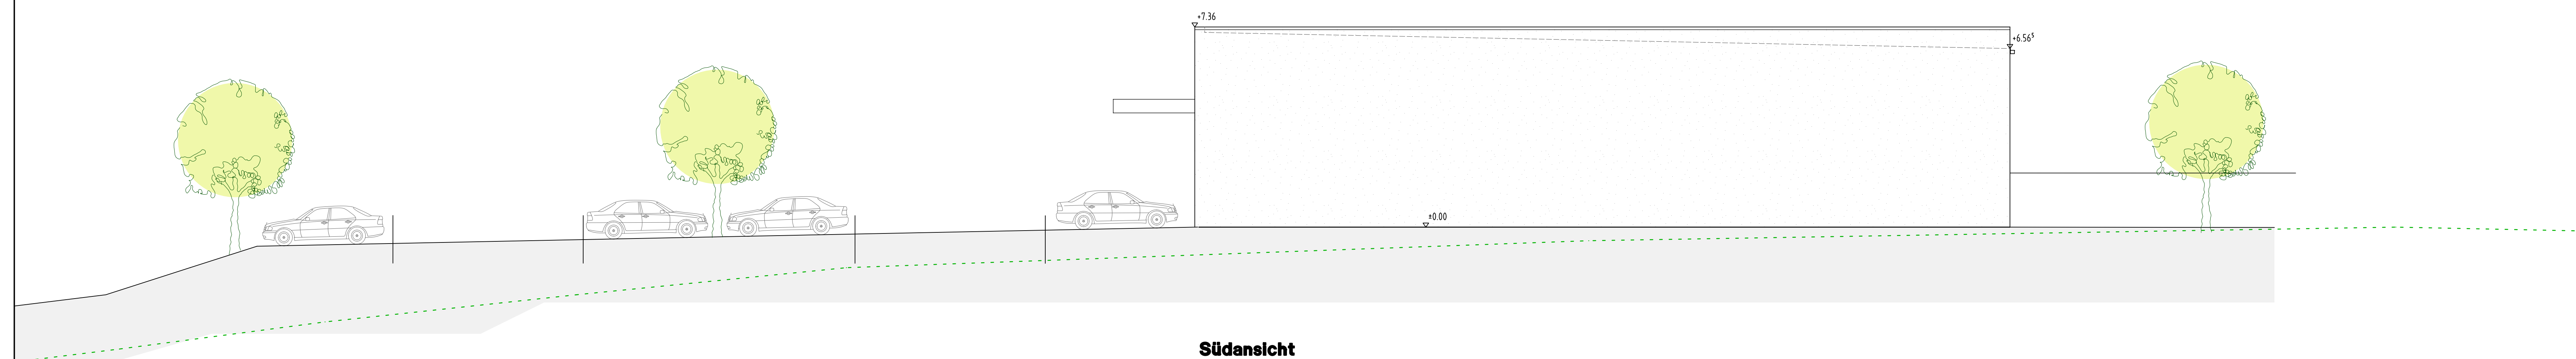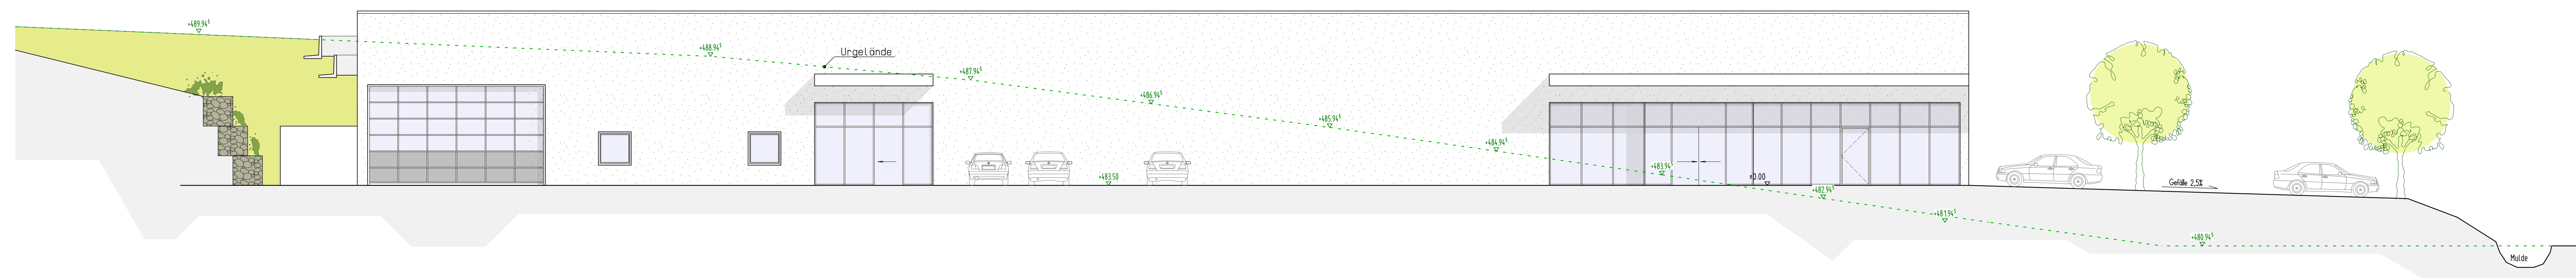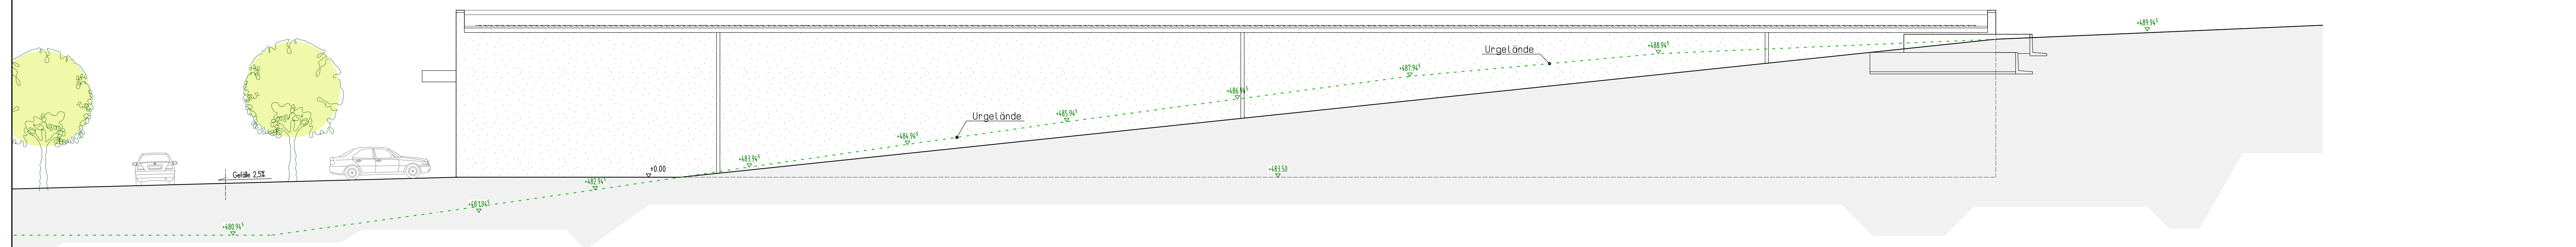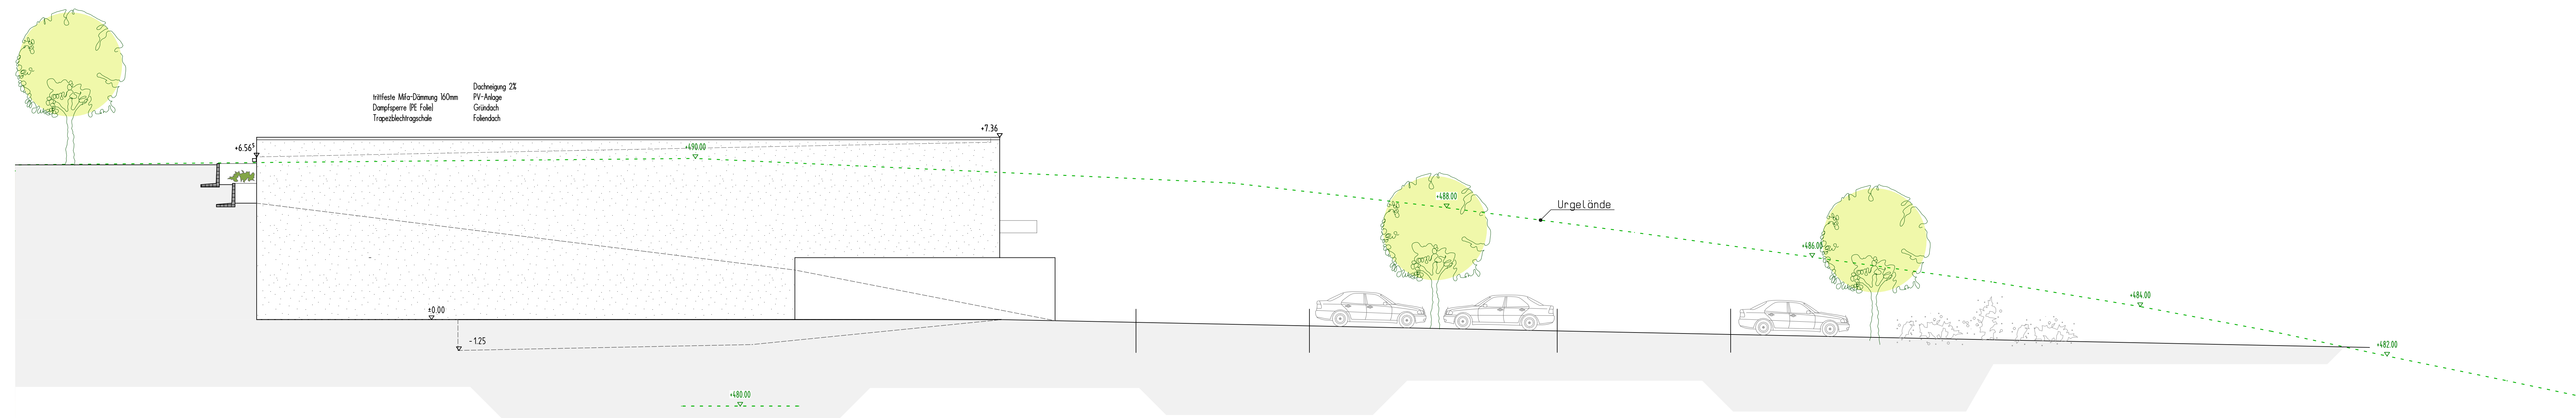

Die vorliegende Planung ist nicht als Ausführungsplan geeignet.

Plan Nr. 2

Vorhaben- und Erschließungsplan zum vorhabenbezogenen
Bebauungsplan "SO Nahversorgung an der Feuerwehr".

BAUORT:

84106 Volkenschwand
Flurnr. 128 + 131 + 822

Planinhalt:

Ansichten

ENTWURFSVERFASSER:

AIGNER+WURM
Komplettbau GmbH

W.Koller,Architekt Dipl.Ing.FH,M.Eng.
Industriestrasse 5-7
94342 Straßkirchen, Tel.09424 940446

Sträßkirchen 14.07.2026

Maßstab 1:100

$$H/B = 700 / 1160 \text{ (0.81m}^2\text{)}$$

Allplan 2024