


**FLÄCHENNUTZUNGS- UND LANDSCHAFTSPLAN  
DER GEMEINDE VOLKENSCHWAND  
RECHTSWIRKSAME PLANFASSUNG**

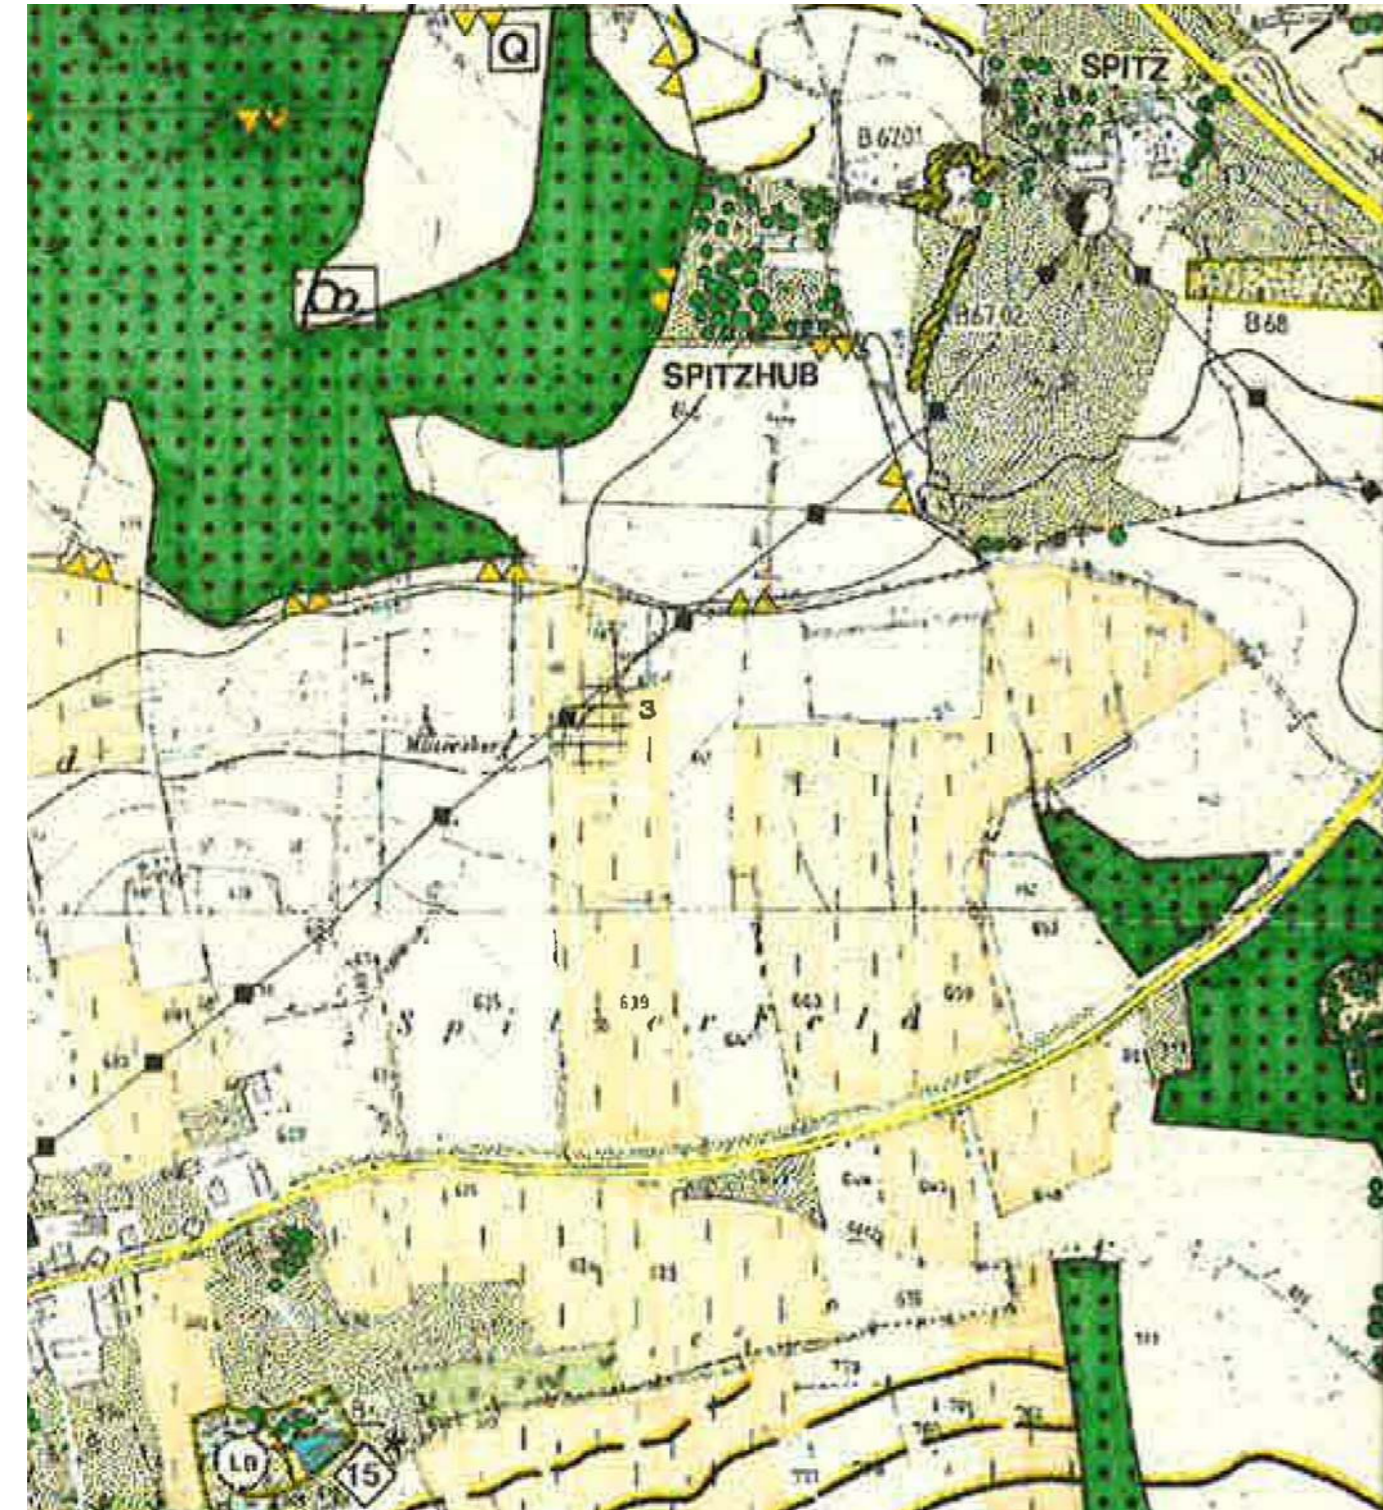


**Zeichenerklärung**

ART DER BAULICHEN NUTZUNG  
(§ 5 Abs. 2 Nr. 1 BauGB, § 1a Abs. 3 BauGB, §§ 1-11 BauNVO)

**SONDERGEBIET GEPLANT (§11 BauNVO)**  
Zweckbestimmung 'Photovoltaik - Freiflächenanlage'

**FLÄCHENNUTZUNGS- UND LANDSCHAFTSPLAN  
DER GEMEINDE VOLKENSCHWAND  
PHOTOVOLTAIK FREIFLÄCHENANLAGE MITTERSBERG II  
DECKBLATT 16**

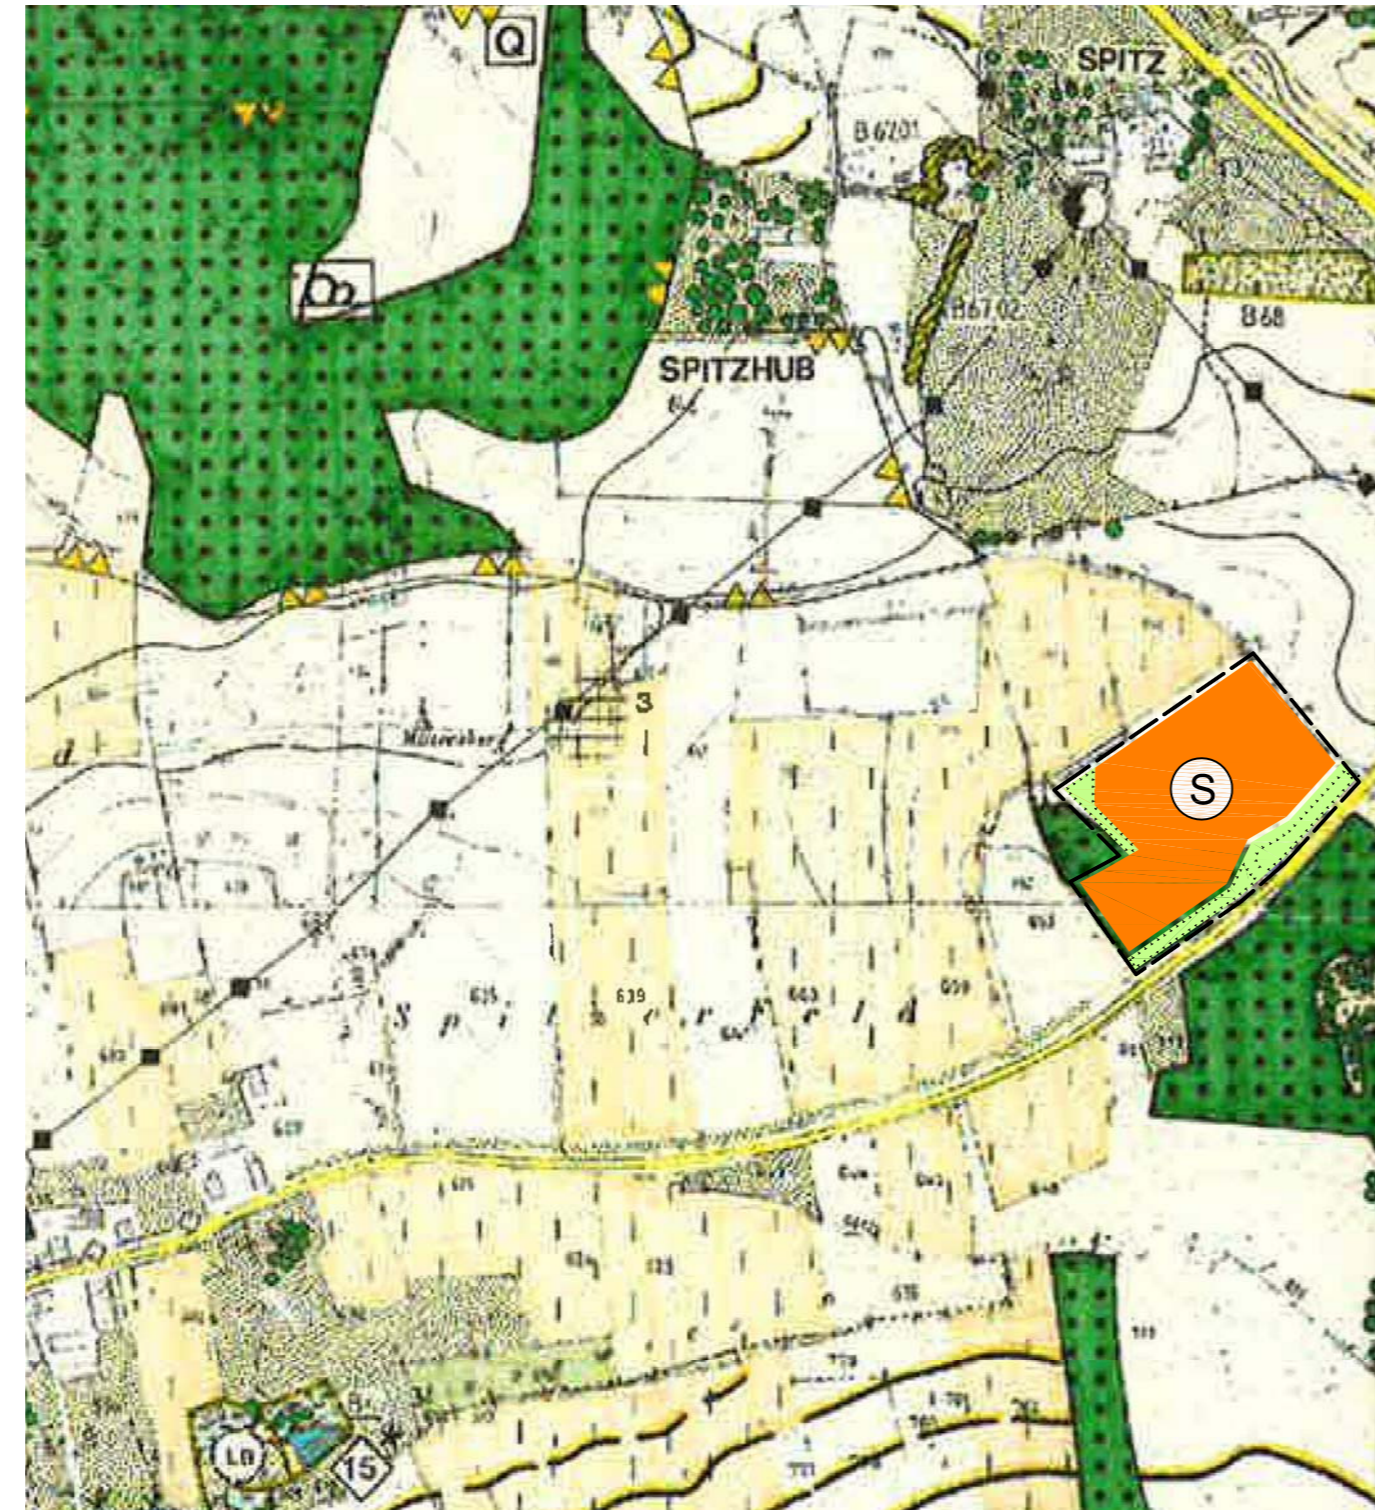

**GLIEDERENDE GRÜNFLÄCHEN**  
 Wald  
 bestehende Ortsrandeingrünung  
 Flächen für Maßnahmen zum Schutz, zur Pflege und zur Entwicklung von Natur und Landschaft § 5 Abs. 2 Nr. 10 BauGB (FNP)

**Verfahrensvermerk Flächennutzungsplan**

- Der Gemeinderat hat in der Sitzung vom 25.07.2017 die Aufstellung des Flächennutzungsplans beschlossen. Der Aufstellungsbeschluss wurde vom 23.08.2017 bis 07.09.2017 durch Anschlag an den Ortstafeln bekannt gegeben.
- Die frühzeitige Öffentlichkeitsbeteiligung gemäß § 3 Abs. 1 BauGB mit öffentlicher Darlegung und Anhörung für den Vorentwurf des Flächennutzungsplans in der Fassung vom 07.11.2017 hat in der Zeit vom 06.02.2018 bis 07.03.2018 stattgefunden.
- Die frühzeitige Beteiligung der Behörden und sonstigen Träger öffentlicher Belange gemäß § 4 Abs. 1 BauGB für den Vorentwurf des Flächennutzungsplans in der Fassung vom 07.11.2017 hat in der Zeit vom 06.02.2018 bis 07.03.2018 stattgefunden.
- Zu dem Entwurf des Flächennutzungsplans in der Fassung vom 11.12.2018 wurden die Behörden und sonstigen Träger öffentlicher Belange gemäß § 4 Abs. 2 BauGB in der Zeit vom 19.12.2018 bis 21.01.2019 beteiligt.
- Der Entwurf des Flächennutzungsplans in der Fassung vom 11.12.2018 wurde mit der Begründung gemäß § 3 Abs. 2 BauGB in der Zeit vom 19.12.2018 bis 21.01.2019 öffentlich ausgelegt.
- Die Gemeinde Volkenschwand hat mit Beschluss des Gemeinderats vom 05.02.2019 den Flächennutzungsplan in der Fassung vom 29.01.2019 festgestellt.

....., den .....  
(Gemeinde Volkenschwand)

(Siegel)

Erster Bürgermeister Albert Morasch

7. Das Landratsamt Kelheim hat den Flächennutzungsplan mit Bescheid vom ..... AZ .....  
gemäß § 6 BauGB genehmigt.

(Siegel Genehmigungsbehörde)

8. Ausgefertigt

....., den .....  
(Gemeinde Volkenschwand)

(Siegel)

Erster Bürgermeister Albert Morasch

9. Die Erteilung der Genehmigung des Flächennutzungsplans wurde am ..... gemäß § 6 Abs. 5 BauGB durch  
Anschlag an den Ortstafeln ortsüblich bekannt gemacht. Der Flächennutzungsplan ist damit wirksam

....., den .....  
(Gemeinde Volkenschwand)

(Siegel)

Erster Bürgermeister Albert Morasch

**FLÄCHENNUTZUNGS- UND LANDSCHAFTS-  
PLAN GEMEINDE VOLKENSCHWAND  
DECKBLATT NR. 16**

**SONDERGEBIET  
SO SONNENENERGIE HÖGL MITTERSBERG II**

Dipl. Ing. STEFAN JOVEN  
PLANUNGSBÜRO  
Landschafts-, Freiraumplanung  
Wasser-, Tiefbau

Ingeborgstr. 22  
81825 München  
Mobil (0172) 2728887  
Telefon (089) 43987339

M 1 : 5.000

gezeichnet: am 29.01.2019