


**FLÄCHENNUTZUNGS- UND LANDSCHAFTSPLAN
DER GEMEINDE VOLKENSCHWAND
RECHTSWIRKSAME PLANFASSUNG**

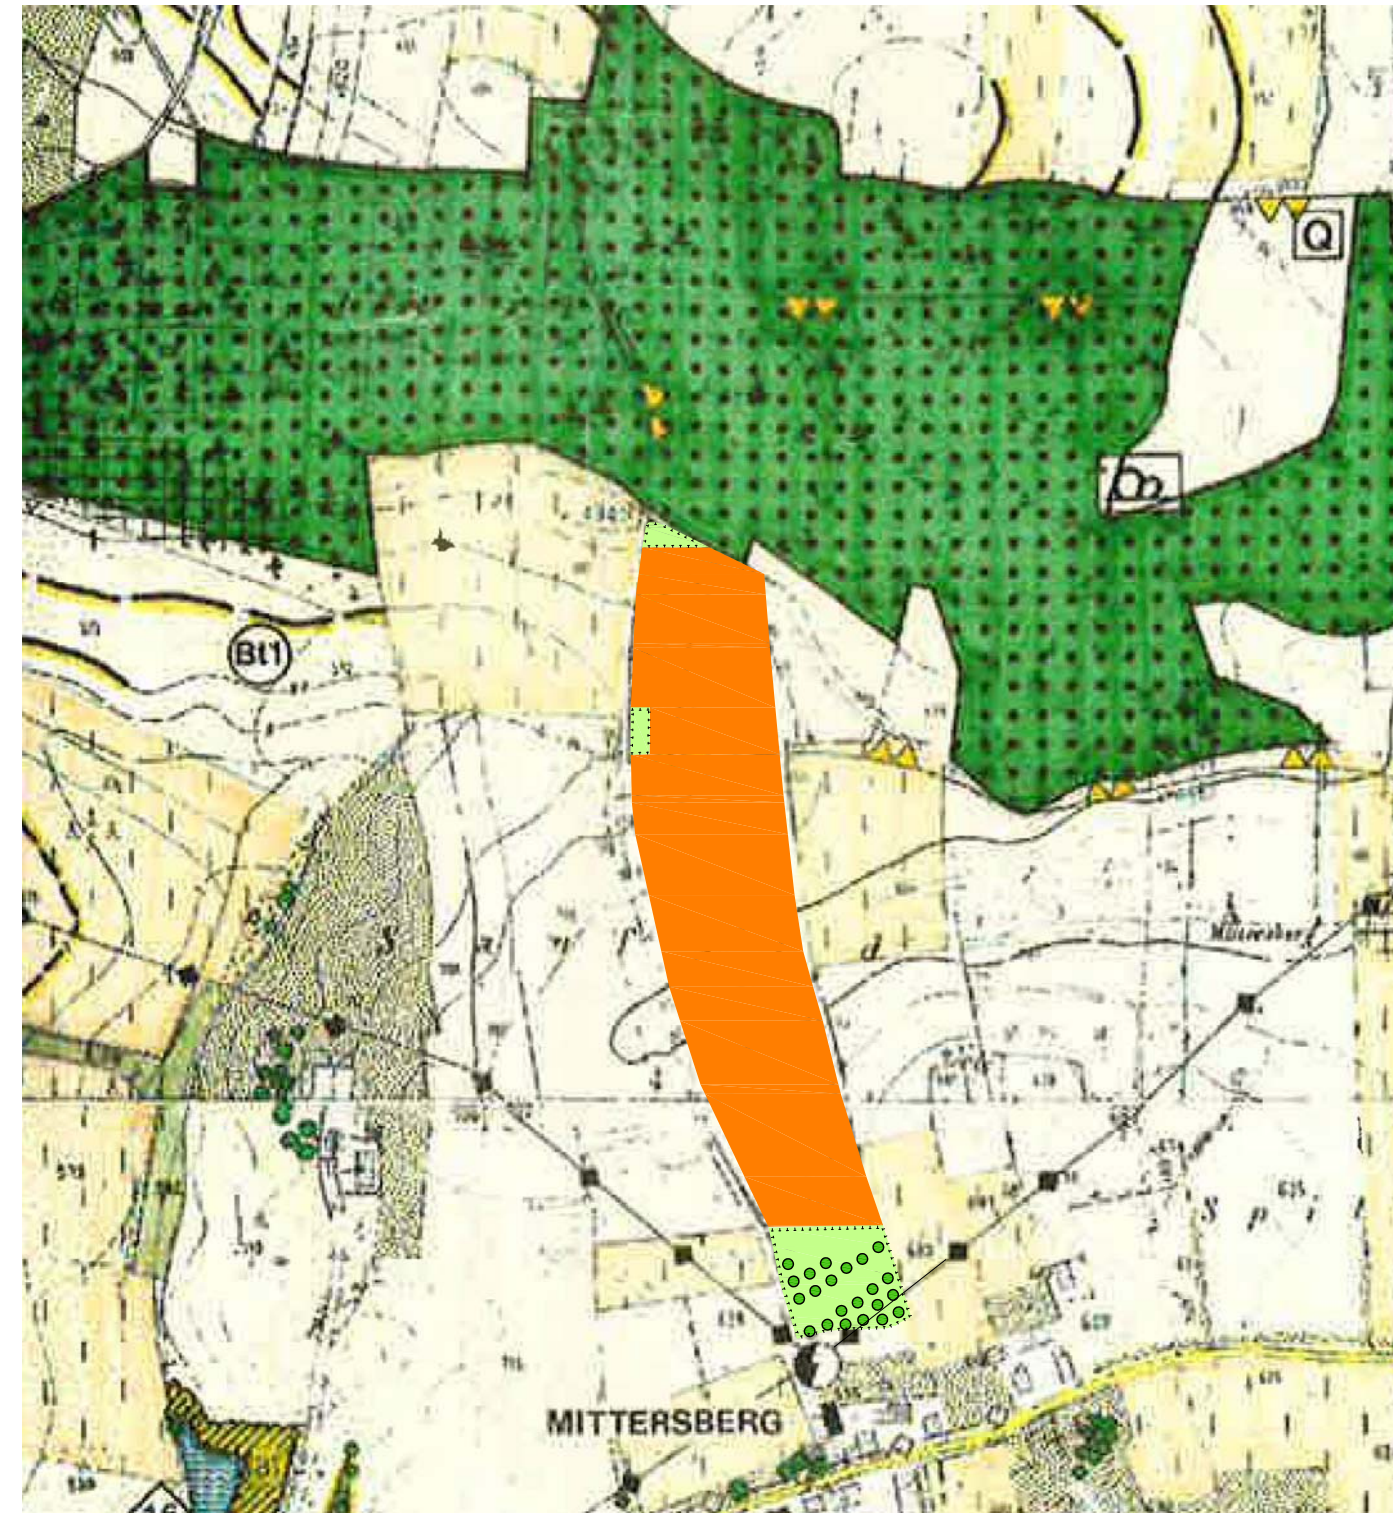


Zeichenerklärung

ART DER BAULICHEN NUTZUNG
(§ 5 Abs. 2 Nr. 1 BauGB, § 1a Abs. 3 BauGB, §§ 1-11 BauNVO)

SONDERGEBIET GEPLANT (§11 BauNVO)
Zweckbestimmung 'Photovoltaik - Freiflächenanlage'

bestehendes Sondergebiet

**FLÄCHENNUTZUNGS- UND LANDSCHAFTSPLAN
DER GEMEINDE VOLKENSCHWAND
PHOTOVOLTAIK FREIFLÄCHENANLAGE MITTERSBERG
ERWEITERUNG DECKBLATT 17**

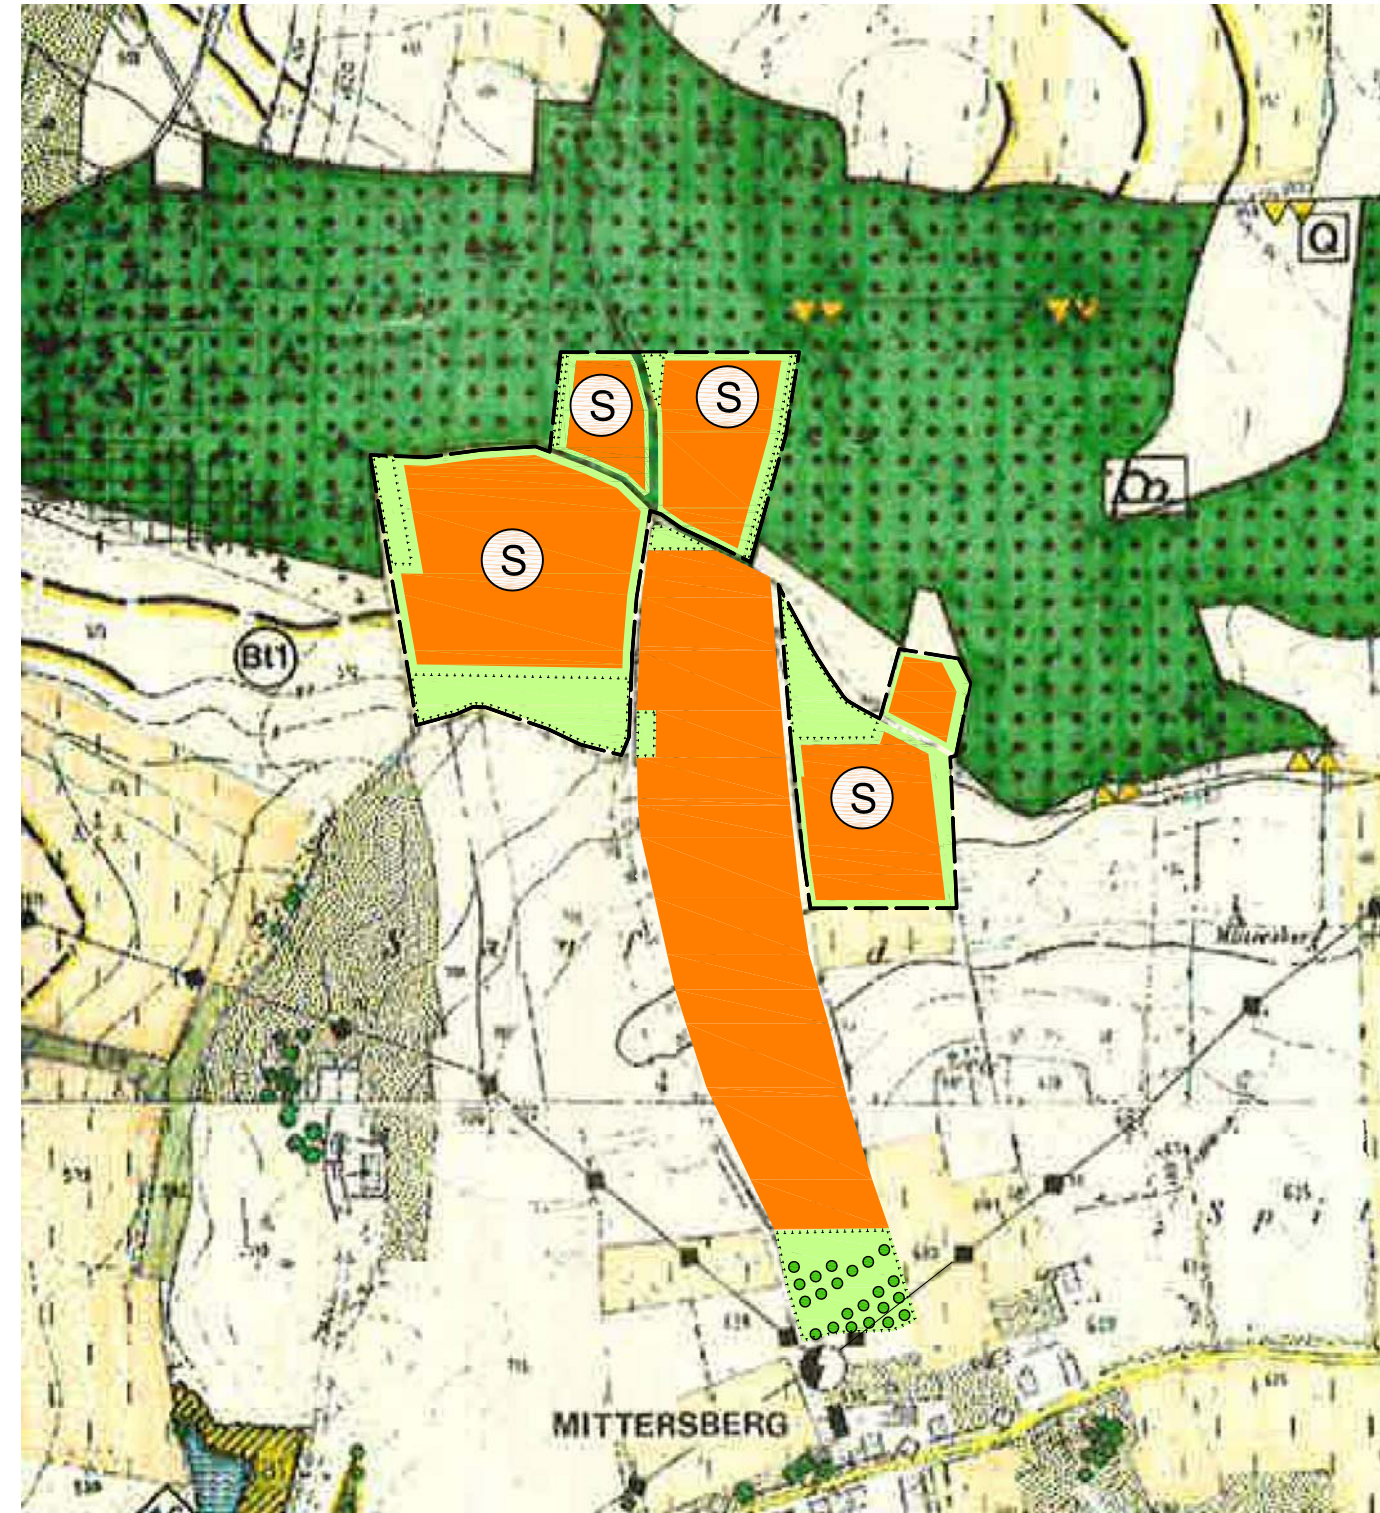

GLIEDERENDE GRÜNFLÄCHEN
 Wald

bestehende Ortsrandeingrünung

Flächen für Maßnahmen zum Schutz, zur Pflege und zur Entwicklung von Natur und Landschaft § 5 Abs. 2 Nr. 10 BauGB (FNP)

Signatur "Vorrangfläche für die Gewinnung von Bodenschätzen" im Bereich der Sondergebiete ist nach dem erfolgten Bentonitabbau überholt und entfällt

Verfahrensvermerk Flächennutzungsplan

1. Der Gemeinderat hat in der Sitzung vom 27.02.2018 die Aufstellung des Flächennutzungsplans beschlossen. Der Aufstellungsbeschluss wurde vom 07.03.2018 bis 23.03.2018 durch Anschlag an den Ortstafeln bekannt gegeben.
2. Die frühzeitige Öffentlichkeitsbeteiligung gemäß § 3 Abs. 1 BauGB mit öffentlicher Darlegung und Anhörung für den Vorentwurf des Flächennutzungsplans in der Fassung vom 27.02.2018 hat in der Zeit vom 12.03.2018 bis 13.04.2018 stattgefunden.
3. Die frühzeitige Beteiligung der Behörden und sonstigen Träger öffentlicher Belange gemäß § 4 Abs. 1 BauGB für den Vorentwurf des Flächennutzungsplans in der Fassung vom 27.02.2018 hat in der Zeit vom 12.03.2018 bis 13.04.2018 stattgefunden.
4. Zu dem Entwurf des Flächennutzungsplans in der Fassung vom 24.04.2018 wurden die Behörden und sonstigen Träger öffentlicher Belange gemäß § 4 Abs. 2 BauGB in der Zeit vom 05.05.2018 bis 06.06.2018 beteiligt.
5. Der Entwurf des Flächennutzungsplans in der Fassung vom 24.04.2018 wurde mit der Begründung gemäß § 3 Abs. 2 BauGB in der Zeit vom 05.05.2018 bis 06.06.2018 öffentlich ausgelegt.
6. Die Gemeinde Volkenschwand hat mit Beschluss des Gemeinderats vom 14.06.2018 den Flächennutzungsplan in der Fassung vom 14.06.2018 festgestellt.

..... den
(Gemeinde Volkenschwand)

(Siegel)

Erster Bürgermeister Albert Morasch

7. Das Landratsamt Kelheim hat den Flächennutzungsplan mit Bescheid vom AZ
gemäß § 6 BauGB genehmigt.

(Siegel Genehmigungsbehörde)

8. Ausgefertigt

..... den
(Gemeinde Volkenschwand)

(Siegel)

Erster Bürgermeister Albert Morasch

9. Die Erteilung der Genehmigung des Flächennutzungsplans wurde am gemäß § 6 Abs. 5 BauGB durch Anschlag an den Ortstafeln ortsüblich bekannt gemacht. Der Flächennutzungsplan ist damit wirksam

..... den
(Gemeinde Volkenschwand)

(Siegel)

Erster Bürgermeister Albert Morasch

**FLÄCHENNUTZUNGS- UND LANDSCHAFTS-
PLAN GEMEINDE VOLKENSCHWAND
DECKBLATT NR. 17
SONDERGEBIET
PHOTOVOLTAIK-FREIFLÄCHENANLAGE MITTERSBERG
ERWEITERUNG**

Dipl. Ing. STEFAN JOVEN
PLANUNGSBÜRO
Landschafts-, Freiraumplanung
Wasser-, Tiefbau

Ingeborgstr. 22
81825 München
Mobil (0172) 2728887
Telefon (089) 43987339

M 1 : 5.000

gezeichnet: am 14.06.2018