FLÄCHENNUTZUNGSPLAN MIT INTEGRIERTEM LANDSCHAFTSPLAN DECKBLATT NR. 14

Gemeinde Volkenschwand

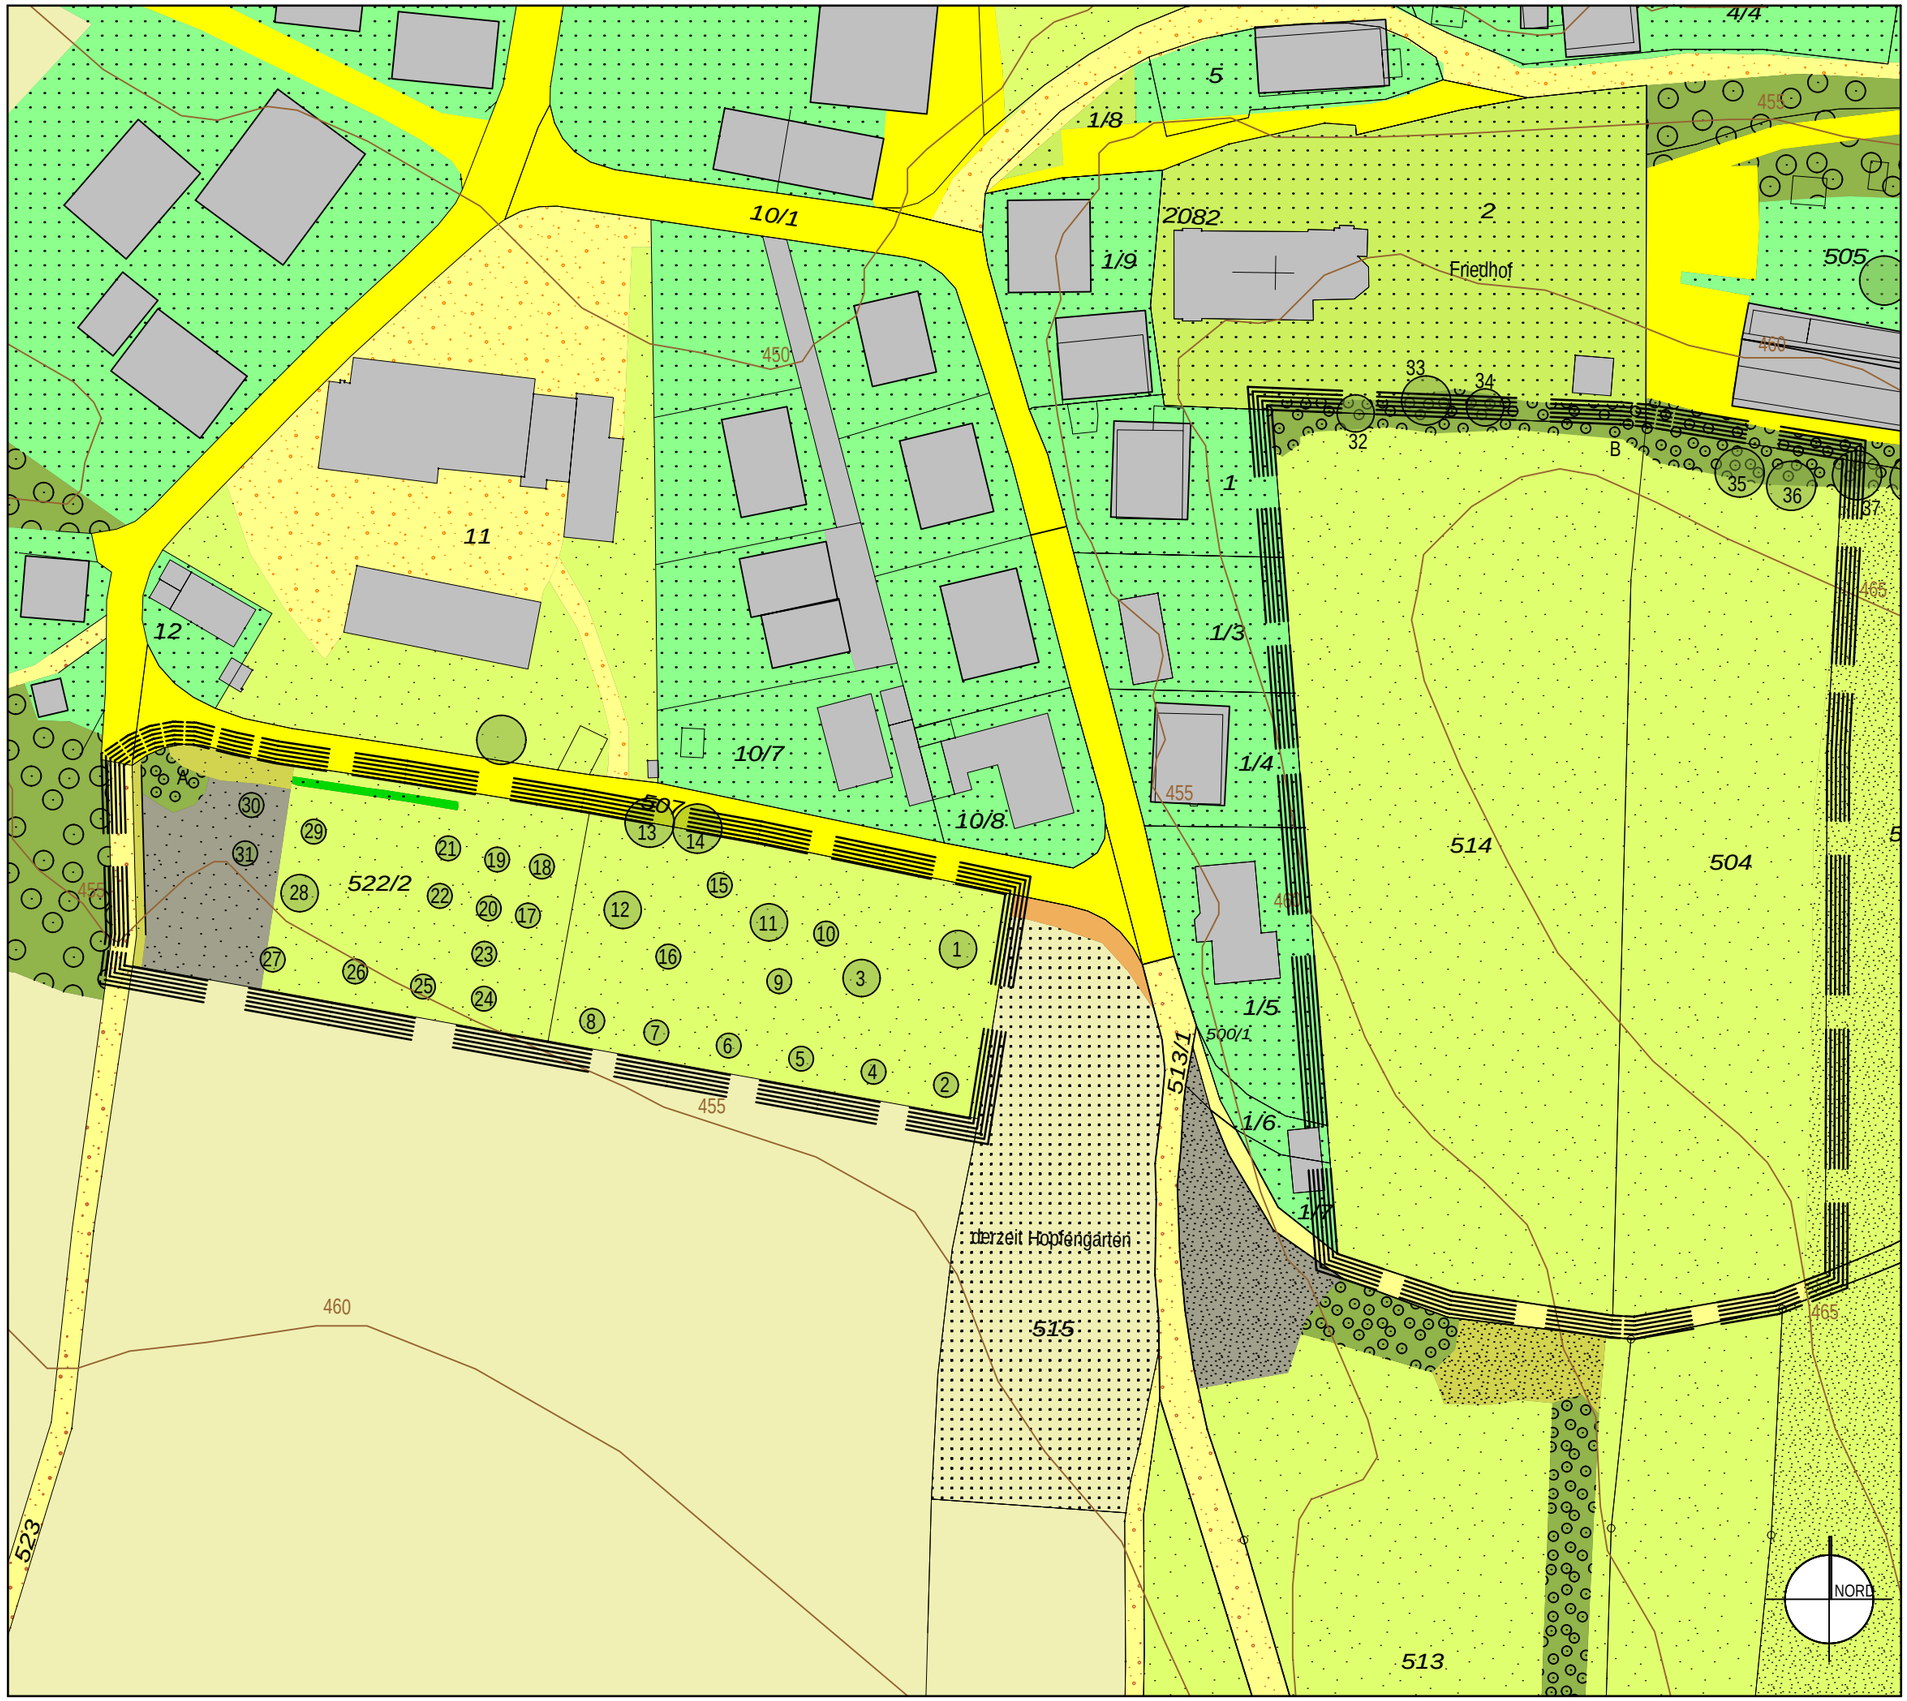

- Acker / Hopfengarten
- Intensivgrünland / Klee-Ansaat
- Brennnessel-Altgrasflur / trockene Altgrasflur
- Offener Boden, lichte Vegetation
- Gehölzbestände bis 15 m / über 15 m hoch
- Laubbaum bis 5 m / bis 10 m hoch
- Laubbaum über 10 m hoch
- Holz-Lagerfläche / Baustelleneinrichtungs-fläche
- Hausgärten, gärtnerisch gestaltete Bereiche
- Beerensträucher
- Friedhof
- befestigte Wege- und Fahrflächen / unbefestigte Wege- und Fahrflächen
- Gebäude
- 495 — Höhenlinien bestehendes Gelände laut Geoportal Bayern 2013
- 160/2 — abgemarkte Grundstücksgrenzen mit Flurnummern
- Umgriff des Geltungsbereiches gesamt 1,74 ha

Die Darstellung des Bestands basiert auf einer Kartierung am 01.09.2016. Die Flächenabgrenzungen sind nicht eingemessen.

Luftbildkarte mit Höhenlinien aus Geoportal Bayern
www.geoportal.bayern.de
© Bayerische Vermessungsverwaltung 2013

Skizze Bestandssituation

M = 1 : 1.000

MARION LINKE + KLAUS KERLING
LANDSCHAFTSARCHITEKTEN BDLA

Papiererstrasse 16 84034 Landshut
Tel. 0871/273936 email: kerling-linke@t-online.de

gezeichnet: 30.05.2017, Linke/Drasdo/Spadt